


변경

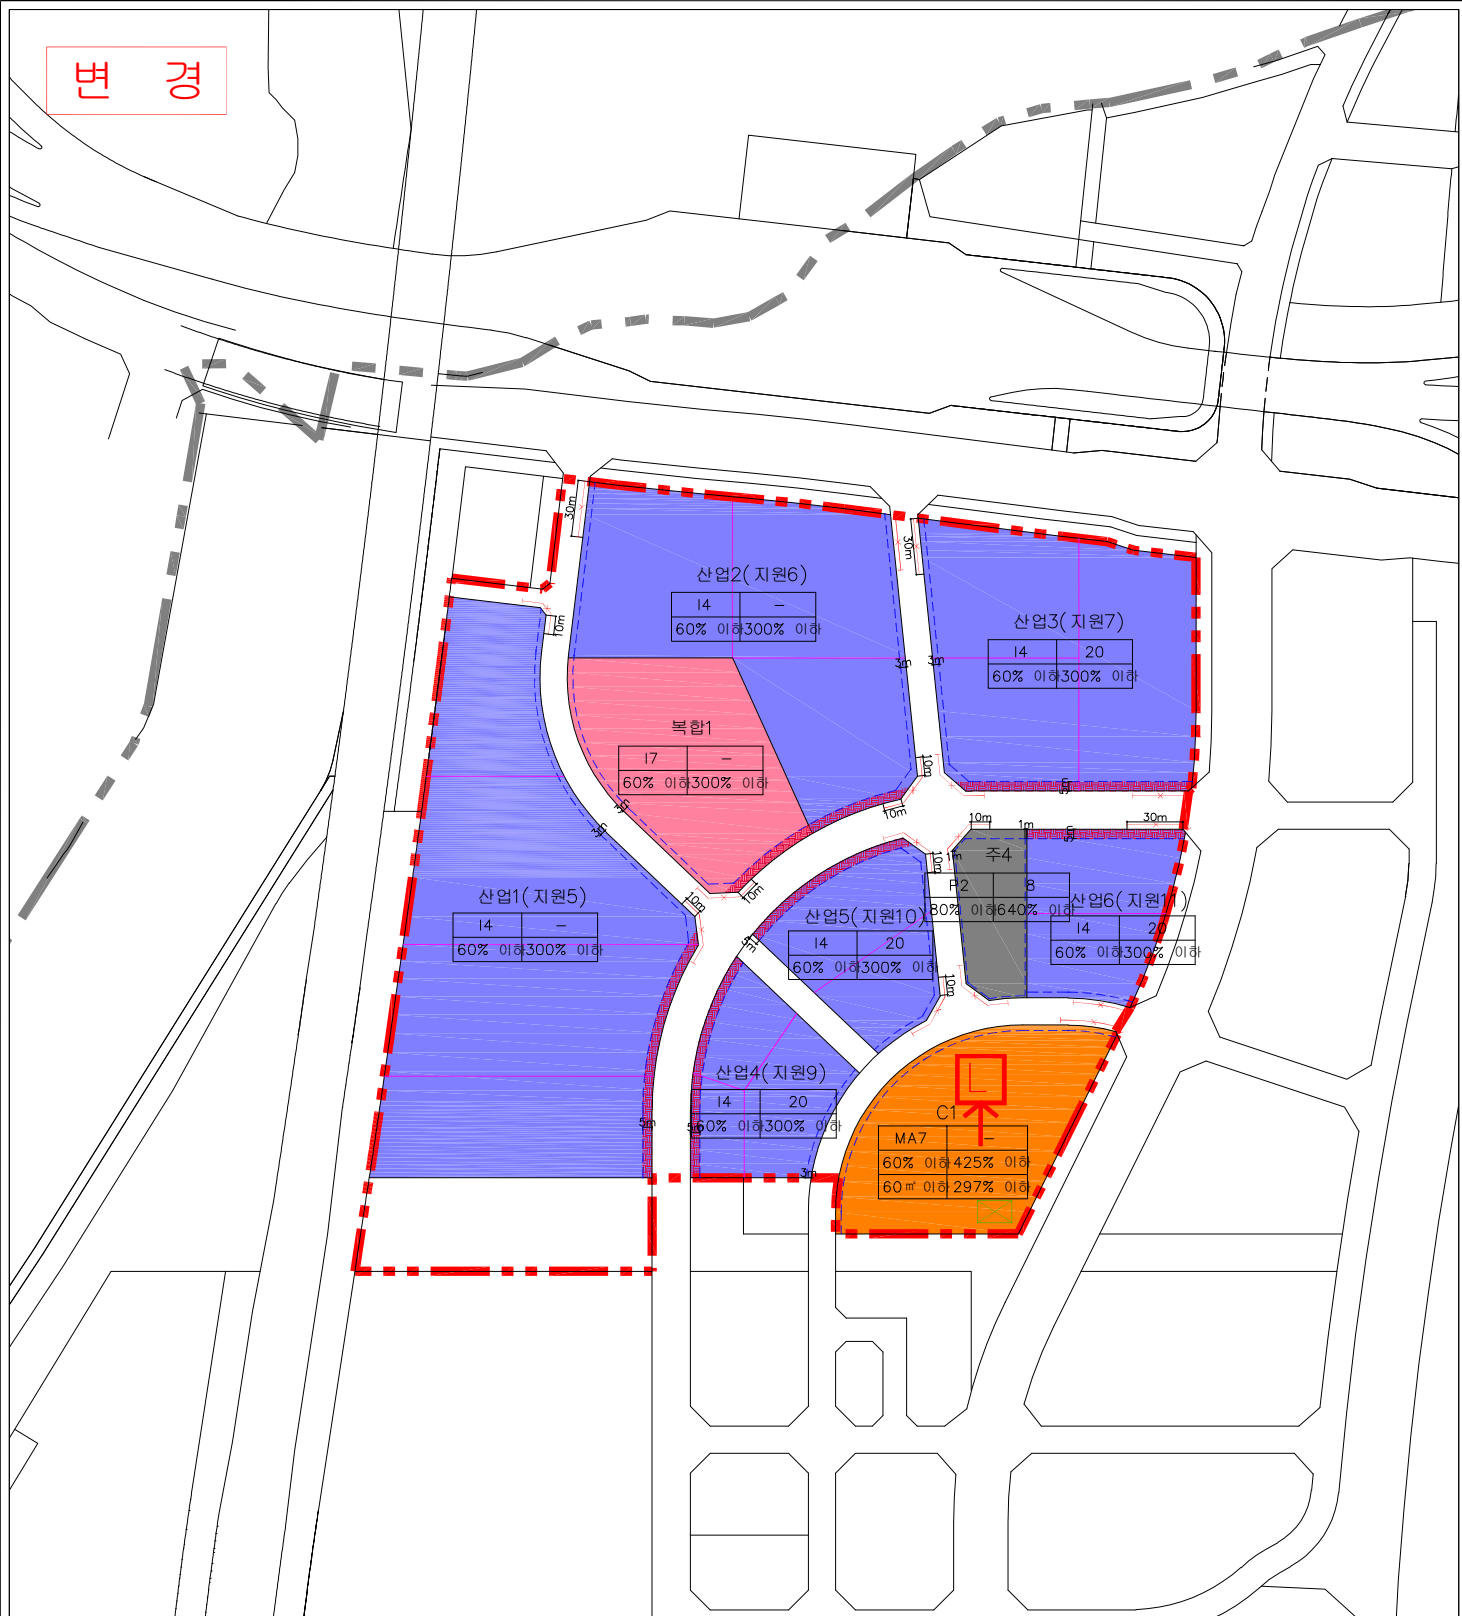

건축물 및 기타사항에 관한 도시관리계획결정도



- | | | | | | | | | |
|----------|------------|--|----|------|-----|-------|------|---------|
| 지구단위계획구역 | 차량 출입 불허구간 | 경관특화건축물 | | | | | | |
| 산업시설용지 | 건축한계선 | 공개공지(권장) | | | | | | |
| 복합용지 | 획지분할선 | <table border="1" style="font-size: small;"> <tr><td>용도</td><td>최고층수</td></tr> <tr><td>건폐율</td><td>용적률</td></tr> </table> | 용도 | 최고층수 | 건폐율 | 용적률 | | |
| 용도 | 최고층수 | | | | | | | |
| 건폐율 | 용적률 | | | | | | | |
| 주상복합용지 | 획지분할가능선 | <table border="1" style="font-size: small;"> <tr><td>용도</td><td>최고층수</td></tr> <tr><td>건폐율</td><td>기준용적률</td></tr> <tr><td>주택규모</td><td>주거부문용적률</td></tr> </table> | 용도 | 최고층수 | 건폐율 | 기준용적률 | 주택규모 | 주거부문용적률 |
| 용도 | 최고층수 | | | | | | | |
| 건폐율 | 기준용적률 | | | | | | | |
| 주택규모 | 주거부문용적률 | | | | | | | |
| 주차장용지 | 전면공지 | | | | | | | |

동탄도시첨단산업단지

SCALE 1 : 3,000

